


CITTA' DI CAPRI

(Provincia di Napoli)

NORME PER L'INSTALLAZIONE DELLE TENDE.

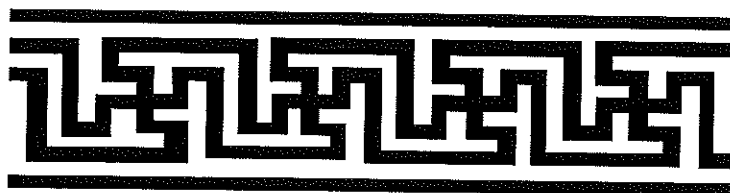

Art.1 OBIETTIVI
Art.2 RIFERIMENTI NORMATIVI
Art.3 OGGETTO DELLE NORME
Art.4 DEFINIZIONE DI TENDA .
Art.5 DIVIETI E LIMITAZIONI
Art.6 MODALITA' DI PRESENTAZIONE DEI PROGETTI

ALLEGATI: Schede tecniche

APRILE 2005

I TECNICI
ARCH. NICOLA PISACANE
GEOM. MARIANO POLLIO BENVENUTO

Approvato con deliberazione di Giunta Municipale n. 369 del 6 dicembre 2005

• Art. 3 – OGGETTO DELLE NORME

Le norme vogliono fissare dei criteri per l'arredo esterno delle attività commerciali, artigianali e per i pubblici esercizi ricadenti sul territorio comunale.

Le presenti norme vanno a disciplinare le modalità per le richieste di nuova installazione di tende, le procedure da seguire per il rilascio delle autorizzazioni, nonché le indicazioni delle tipologie e caratteristiche ammissibili e i divieti e le limitazioni previste, fornendo linee guida al programma di arredo urbano su tutto il territorio comunale.

• Art. 4 – DEFINIZIONE DI TENDA

Le tende da sole sono l'elemento più ludico dell'arredo urbano, colorate, fluttuanti, esse ammorbidiscono le linee di edifici severi e contribuiscono a dare colore e ombra alle facciate.

• Art. 5 – DIVIETI E LIMITAZIONI

Le tende per posizione e forma, non devono recare in alcun modo ostacolo alla viabilità coprire la segnaletica stradale e toponomastica.

Per il territorio di Capri valgono i seguenti divieti e limitazioni.

- a) il rettangolo d'aria di altezza non inferiore a cm 220 dal piano viabile, non può essere occupato da nessun elemento rigido, fisso o mobile. Il telo o la frangia devono comunque essere ad un'altezza non inferiore a cm 205 dal piano viabile.
- b) Lo sbraccio della tenda deve essere contenuto in un massimo di un terzo della larghezza della strada, a condizione che non impedisca la pubblica viabilità, e comunque lo sbraccio non può superare la larghezza del marciapiede.

Per i soli pubblici esercizi valgono i seguenti divieti e limitazioni:

- a) Lo sbraccio della tenda deve essere contenuto all'interno della porzione di suolo pubblico in concessione.
- b) Le tende devono essere dotate di meccanismo di apertura e chiusura, di sezioni leggere in modo di non deturpare il carattere degli edifici.
- c) Le tende di notevoli dimensioni possono essere sostenute da montanti amovibili, per la sola zona di Marina Grande esse possono essere sostenute solamente da n. 2 montanti centrali bullonati al suolo.
- d) Sono vietati i teli di plastica o plastificati, il tessuto dei teli dovrà essere ignifugo, a tinta unita o rigata tradizionale (es. tela grezza, azzurra, verde, ecc) omogeneo per tipologia e tonalità di colore per ogni unità edilizia.
- e) Non può essere superato per l'installazione il limite superiore limitato da fascia marcapiano.
- f) Nessun elemento fisso , compreso l'eventuale cassonetto di ricovero può sporgere oltre cm 25 dal paramento .
- g) Le strutture in alluminio o in ferro per il ricovero della tenda devono essere dello stesso colore della facciata.
- h) E' vietata l'installazione di lampade di qualsiasi tipo e di merce sul telaio delle tende.
- i) Non sono ammissibili le chiusure verticali appese o autoportanti costituite da elementi rigidi o flosci, opachi o trasparenti, poste lungo il perimetro delle tende, anche se per proteggere gli ospiti dai fenomeni meteorologici.
- j) E' vietata l'applicazione di scritte laterali.
- k) E' vietata l'applicazione di scritte o loghi sulla parte superiore della tenda.

Art. 6 – MODALITA' DI PRESENTAZIONE DEI PROGETTI

L'installazione di qualunque tenda da sole da posizionare su facciata anche se prospiciente su suolo privato, è quindi soggetta ad autorizzazione comunale, previo parere di competenza della C.E.I. **e, ove necessario, per ragioni di viabilità, previo parere del Comando della Polizia Municipale,** e viene concessa tenendo conto delle prescrizioni stabilite dal presente regolamento.

La domanda per l'installazione di nuove tende, in carta legale indirizzata al Sindaco dovrà contenere, in triplice copia, la seguente documentazione:


- Planimetria della zona (scala almeno 1: 2000);
- Estratto dal P. T. P.;
- Prospetto dello stato attuale della facciata oggetto della nuova installazione della tenda e/o tabella e relativa sezione (scala almeno 1: 50)
- Prospetto dello stato di progetto della facciata in cui si intende installare la tenda e/o tabella e relativa sezione (scala almeno 1: 50)
- Dettagli della tenda e/o tabella in merito ai materiali, colore, tipologia, sistema di fissaggio alla facciata (scala almeno 1: 10);
- Ampia ed esauriente documentazione fotografica nella quale la facciata sia ripresa da più punti di vista.

I progetti devono essere firmati da un tecnico diplomato o laureato, iscritto regolarmente ad un Albo professionale.

CITTA' DI CAPRI

(Provincia di Napoli)

NORME PER L'INSTALLAZIONE DELLE TENDE.

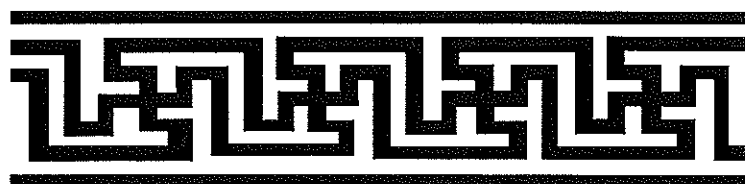


SCHEDE TECNICHE

APRILE 2005


I TECNICI
ARCH. NICOLA PISACANE
GEOM. MARIANO POLLIO BENVENUTO

TIPOLOGIA DI VETRINA SPORGENTE DAL FILO FABBRICATO

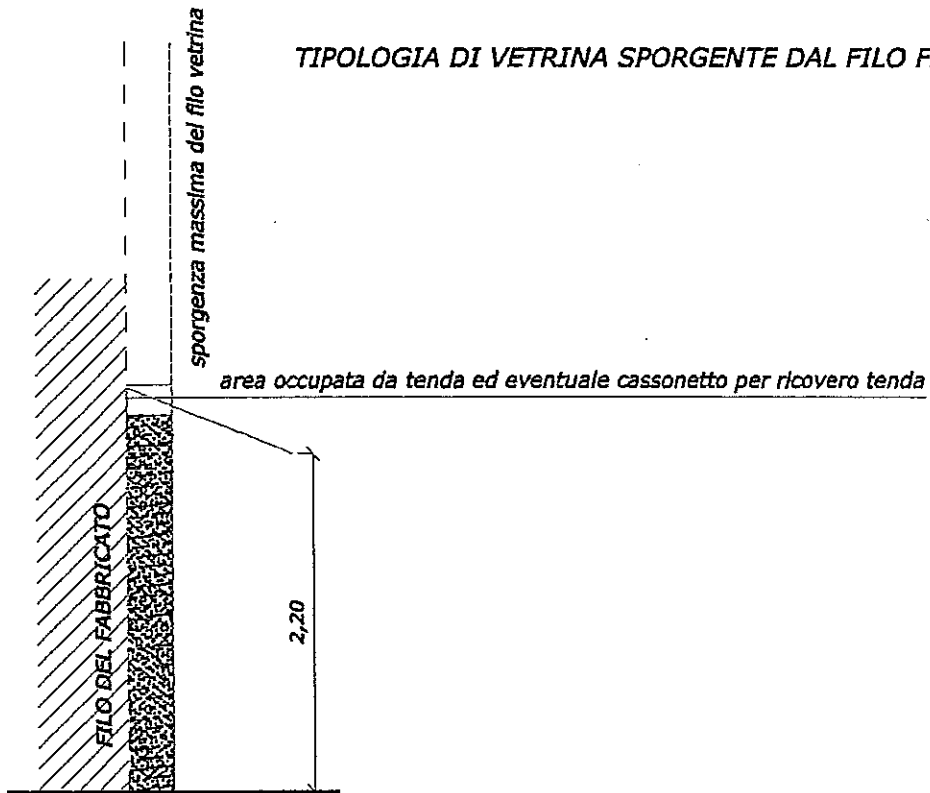

SEZIONE


TIPOLOGIA DI VETRINA A FILO DEL FABBRICATO

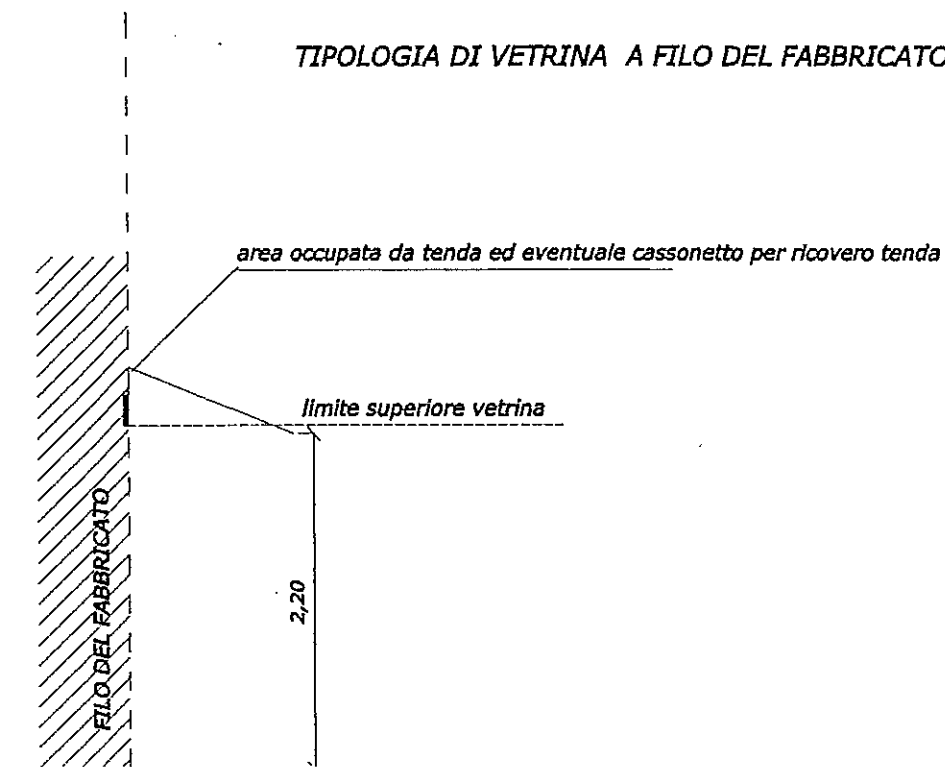

SEZIONE


DOPPIA O PIU' VETRINE
LIMITI MASSIMI AMMISSIBILI

TIPOLOGIA 8):
senza alcun elemento architettonico

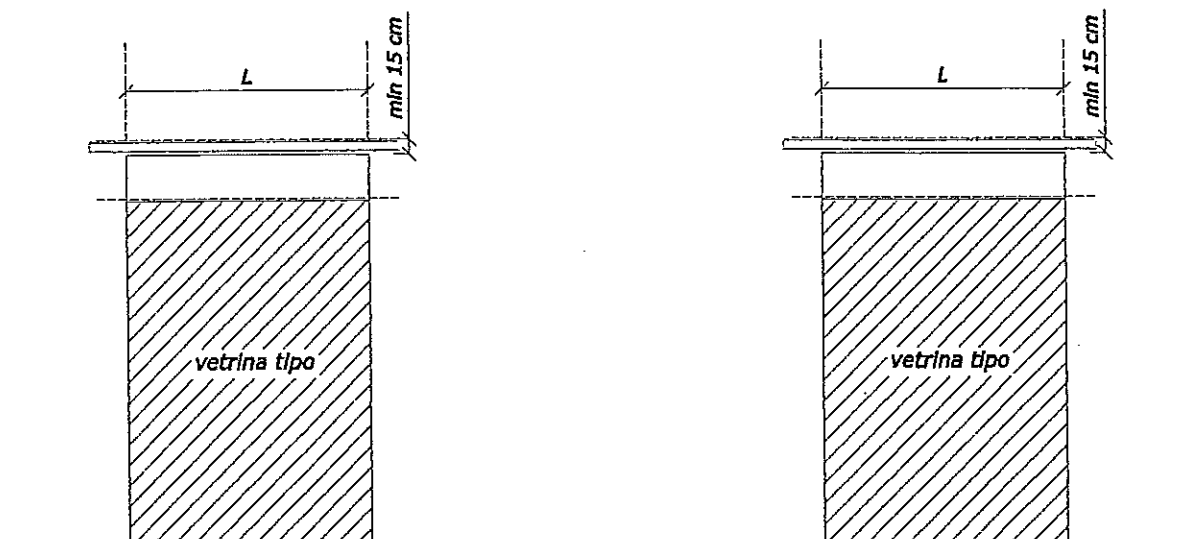

 *area occupata da tenda ed eventuale cassoneto per ricovero tenda*

TIPOLOGIA 9):
In presenza di elemento architettonico

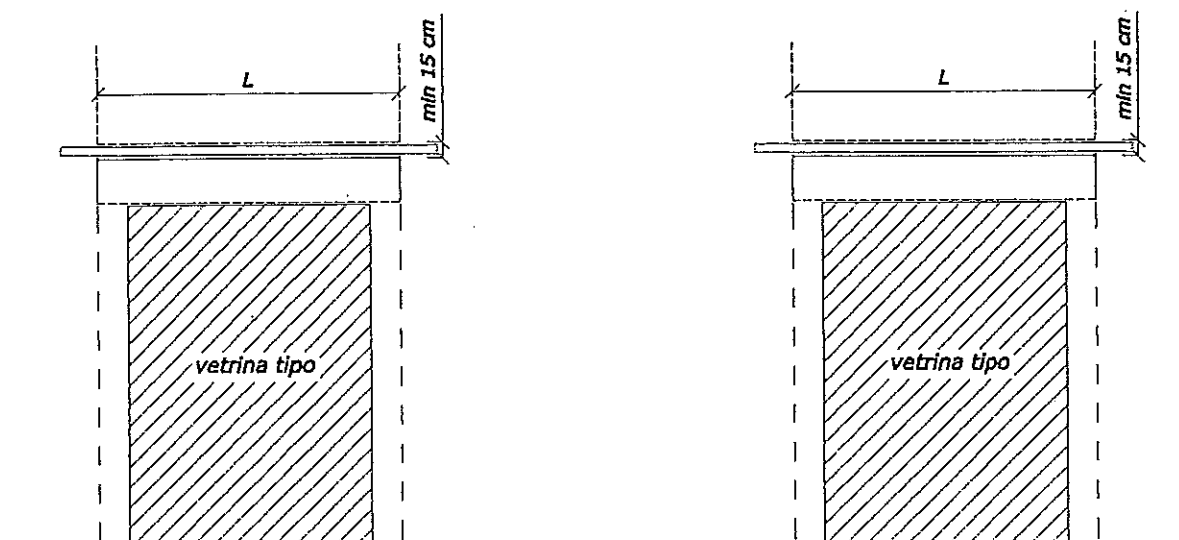


UNICA - DOPPIA O PIU' VETRINE
ALTRI PARAMETRI AMMISSIBILI

ALLEGATO "A5"


TIPOLOGIA 16):
Tenda a bracci

VETRINA UNICA

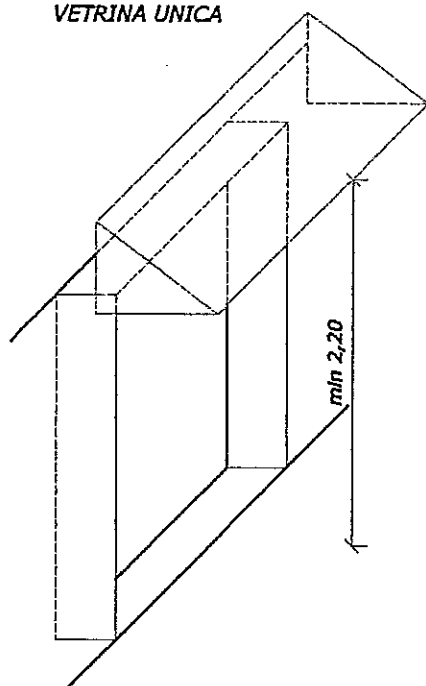

DOPPIA O PIU' VETRINE

area occupata da tenda ed eventuale cassoneto per ricovero tenda

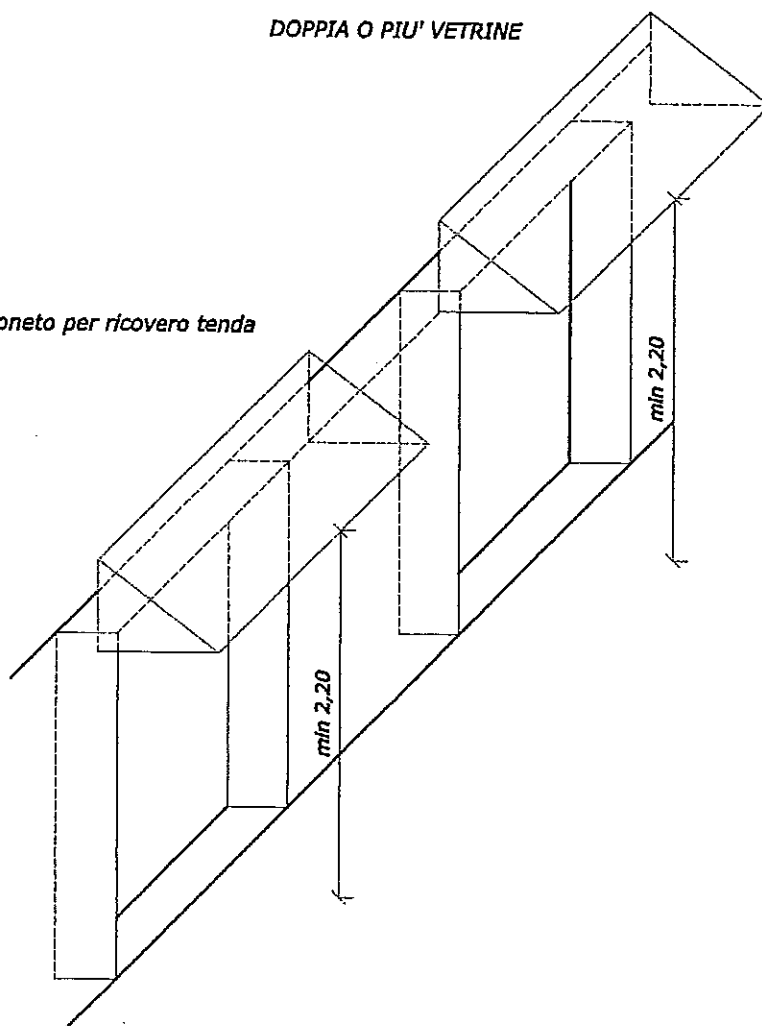


UNICA - DOPPIA O PIU' VETRINE
ALTRI PARAMETRI AMMISSIBILI

ALLEGATO "A7"


TIPOLOGIA 16):
Tenda a cappottina



VETRINA UNICA

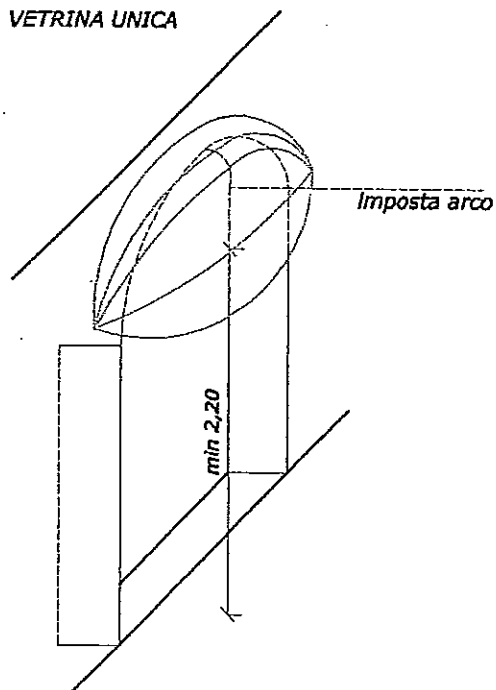

DOPPIA O PIU' VETRINE

□ area occupata da tenda ed eventuale cassoneto per ricovero tenda

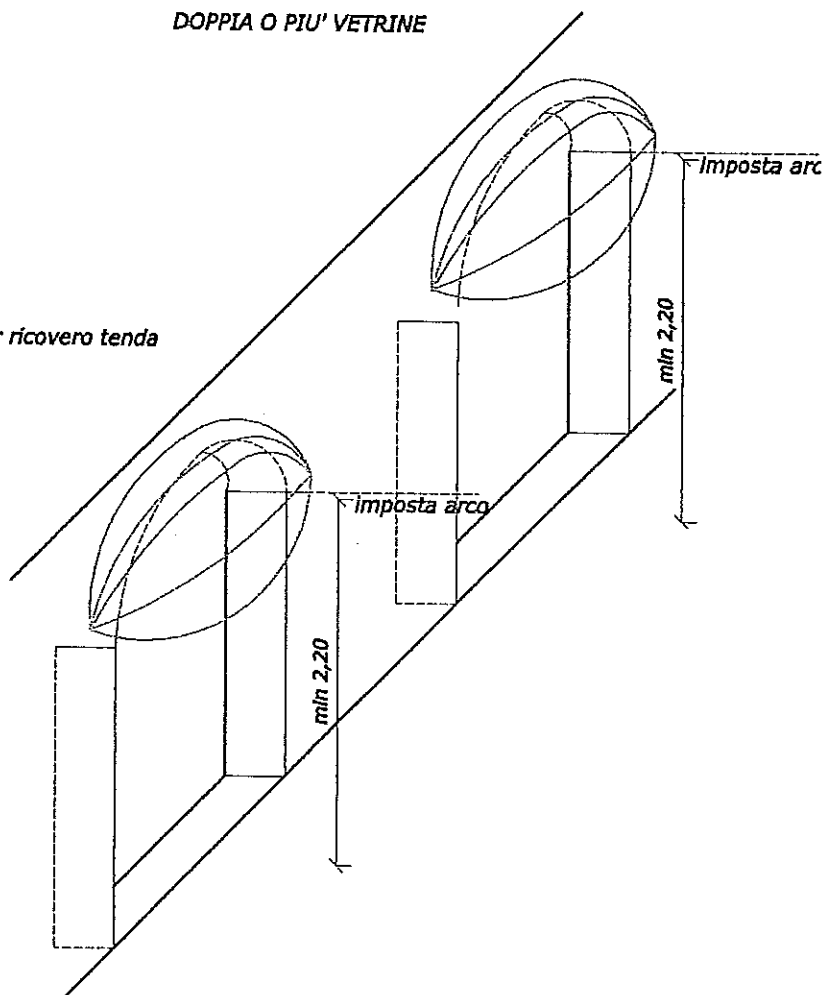

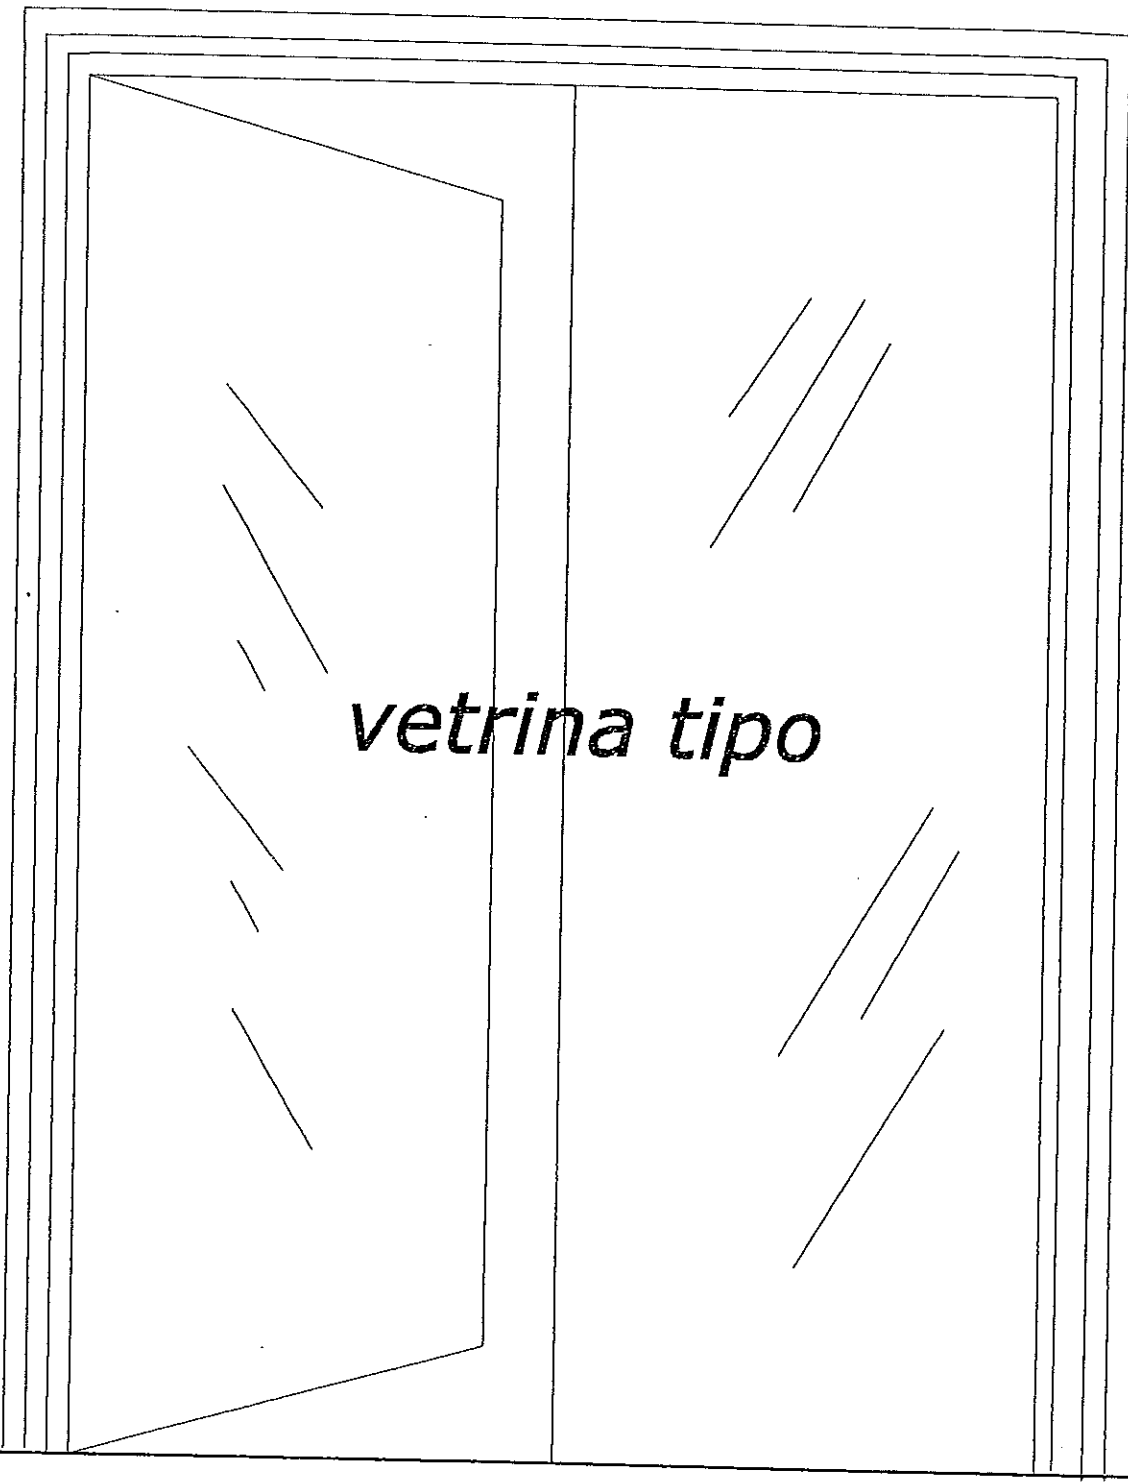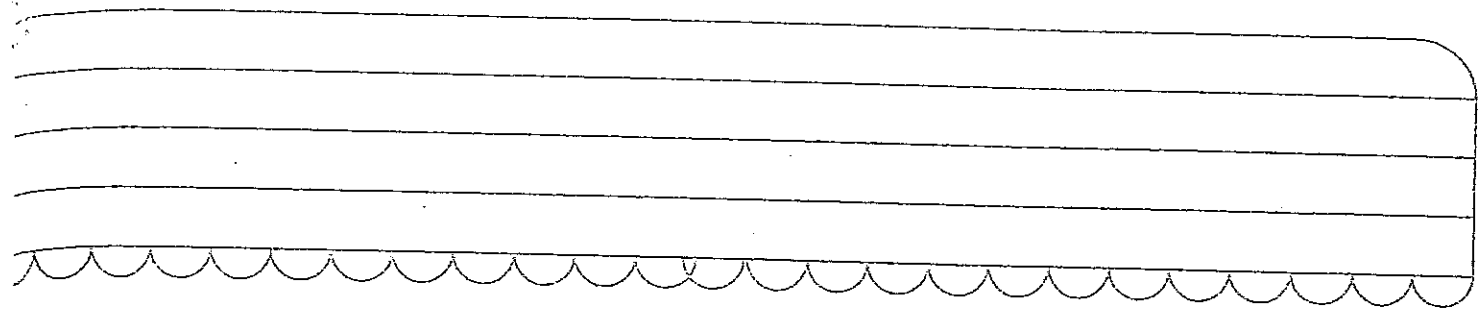

Letto, approvato e sottoscritto:

IL PRESIDENTE
F.to Lembo Ciro

IL VICE SEGRETARIO COMUNALE
F.to Cerrotta Costanzo

Visto: si esprime parere favorevole in ordine alla regolarità contabile ed attestazione della copertura finanziaria della spesa del presente provvedimento, ai sensi e per gli effetti degli artt. 49 e 151 del D.Lgs. 267/2000.
CAPRI lì,.....

Visto: si esprime parere favorevole in ordine alla regolarità tecnica.
CAPRI lì, 4 dicembre 2005

IL RESPONSABILE DEL SERVIZIO
F.to Ing. Salvatore Rossi

CERTIFICATO DI PUBBLICAZIONE

Il sottoscritto Responsabile del Settore Segreteria e Affari Generali, su conforme relazione del Messo Comunale, certifica che copia della presente deliberazione è stata affissa all'albo pretorio del Comune per 15 giorni consecutivi.

dal 23.1.2006 al 7.2.2006

CAPRI lì, 23 gennaio 2006

IL MESSO COMUNALE
F.to

IL DIRIGENTE SEGRETERIA AA.GG.
F.to

ESECUTIVITA'

Si certifica che la sua estesa deliberazione è divenuta esecutiva il 6 dicembre 2005 perché resa immediatamente eseguibile ai sensi dell'art. 134, comma 4, del D.Lgs 267/2000.

CAPRI lì, 23 gennaio 2006

IL DIRIGENTE
F.to

Si certifica che la sua estesa deliberazione è stata affissa all'Albo Pretorio del Comune per dieci giorni ed è divenuta esecutiva il //

Non essendo pervenute richieste di invio al controllo.

CAPRI lì,.....

IL DIRIGENTE
F.to

E' stata comunicata con lettera, protocollo n. 1424 del 23 gennaio 2006 dai signori capigruppo consiliari;

CAPRI lì, 23 gennaio 2006

IL DIRIGENTE
F.to

E' copia conforme all'originale

23 GEN. 2006



IL DIRIGENTE